


**PROFILO P4 :
ASSE STRADALE**

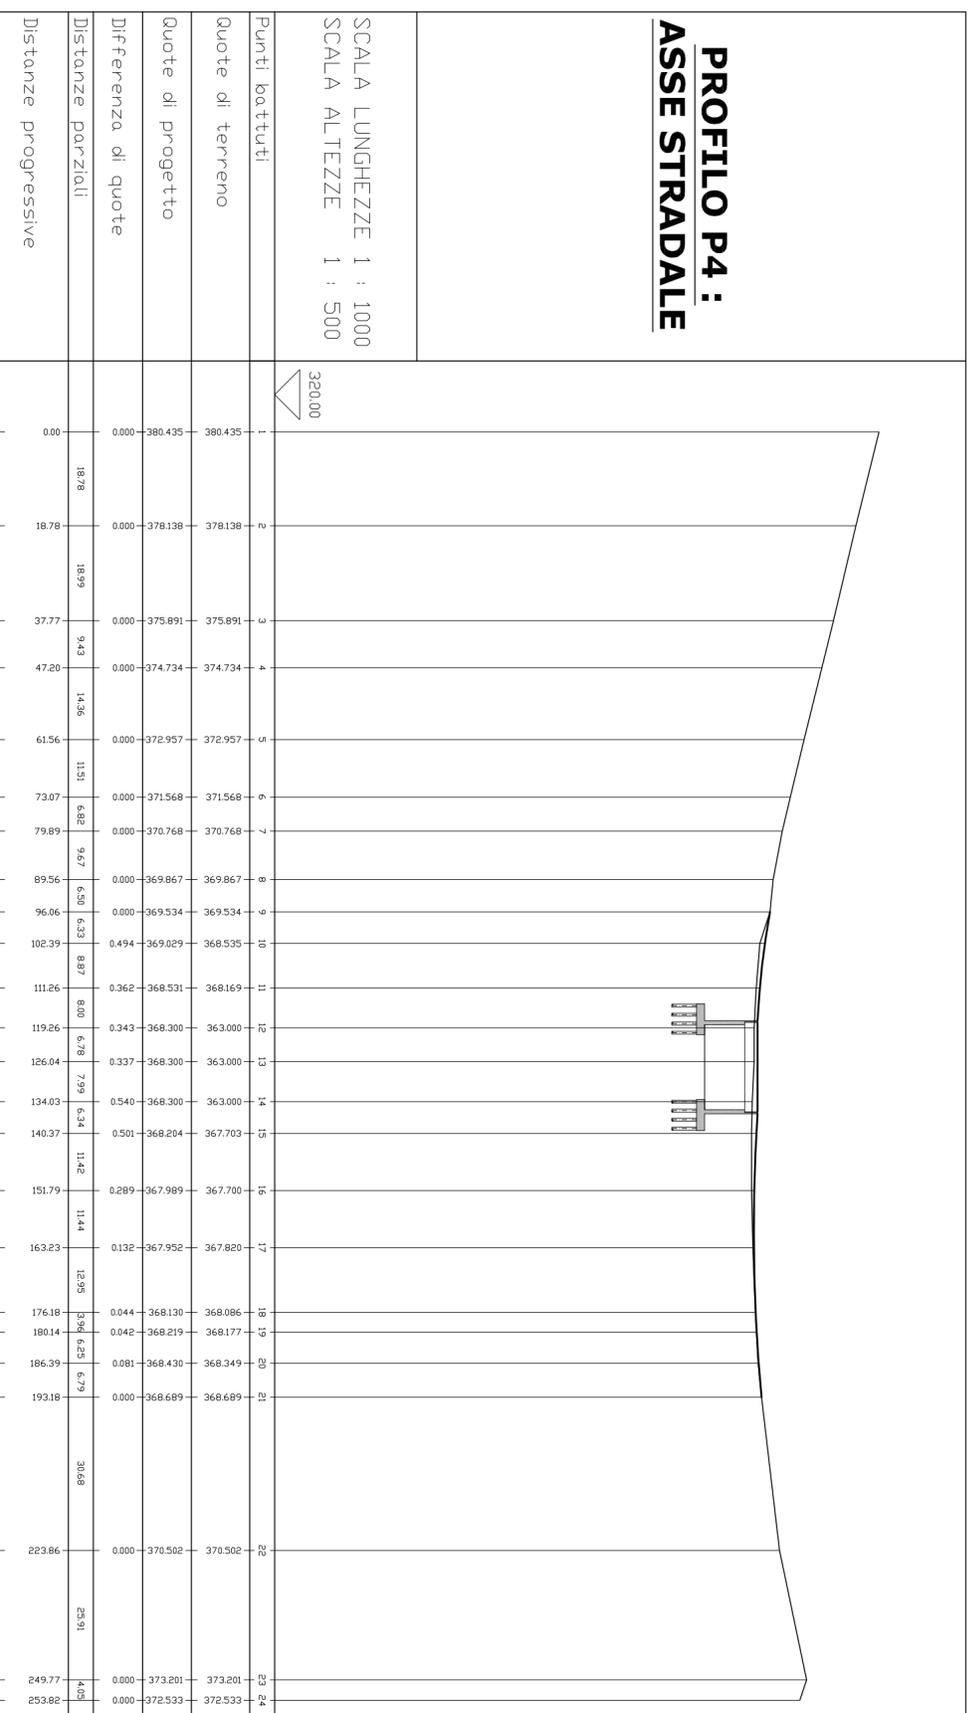

MINISTERO DELL'AMBIENTE
 E DELLA TUTELA DEL TERRITORIO E DEL MARE
 PIANO STRAORDINARIO EX L. 191/2009, ART. 2, COMMA 240
 Accordo di Programma MATIM - REGIONE BASILICATA
 sottoscritto il 14 dic. 2010

D.P.C.M. 21 gennaio 2011
Commissione Strutturale
 COMUNE DI IRSINA

REGIONE BASILICATA

PROGETTO DEFINITIVO



CUP J93B10000670001
 Intervento di ripristino della strada comunale "Fosso Martelli" - I stralcio
 codice Intervento: MTO30A/10

GRUPPO DI PROGETTAZIONE:
 Ing. Giuseppe DICANDIA Funzionario del Comune di Irsina
 Geol. Donato CALDONE Libero professionista
 RILIEVI DELLO STATO DI FATTO
 Geom. Antonio COLASUONNO Libero professionista

DIREZIONE LAVORI:
 Ing. Giuseppe DICANDIA Funzionario del Comune di Irsina

RESPONSABILE DEL PROCEDIMENTO
 Ing. Giuseppe DICANDIA Funzionario del Comune di Irsina

ELABORATO:
Profilo longitudinale - progetto

Prot.: _____ Data: 09/07/2012
 Scala: 1:1000/1:500
 File: _____ Aggiornamenti: _____

Tav. N. **D.05**