



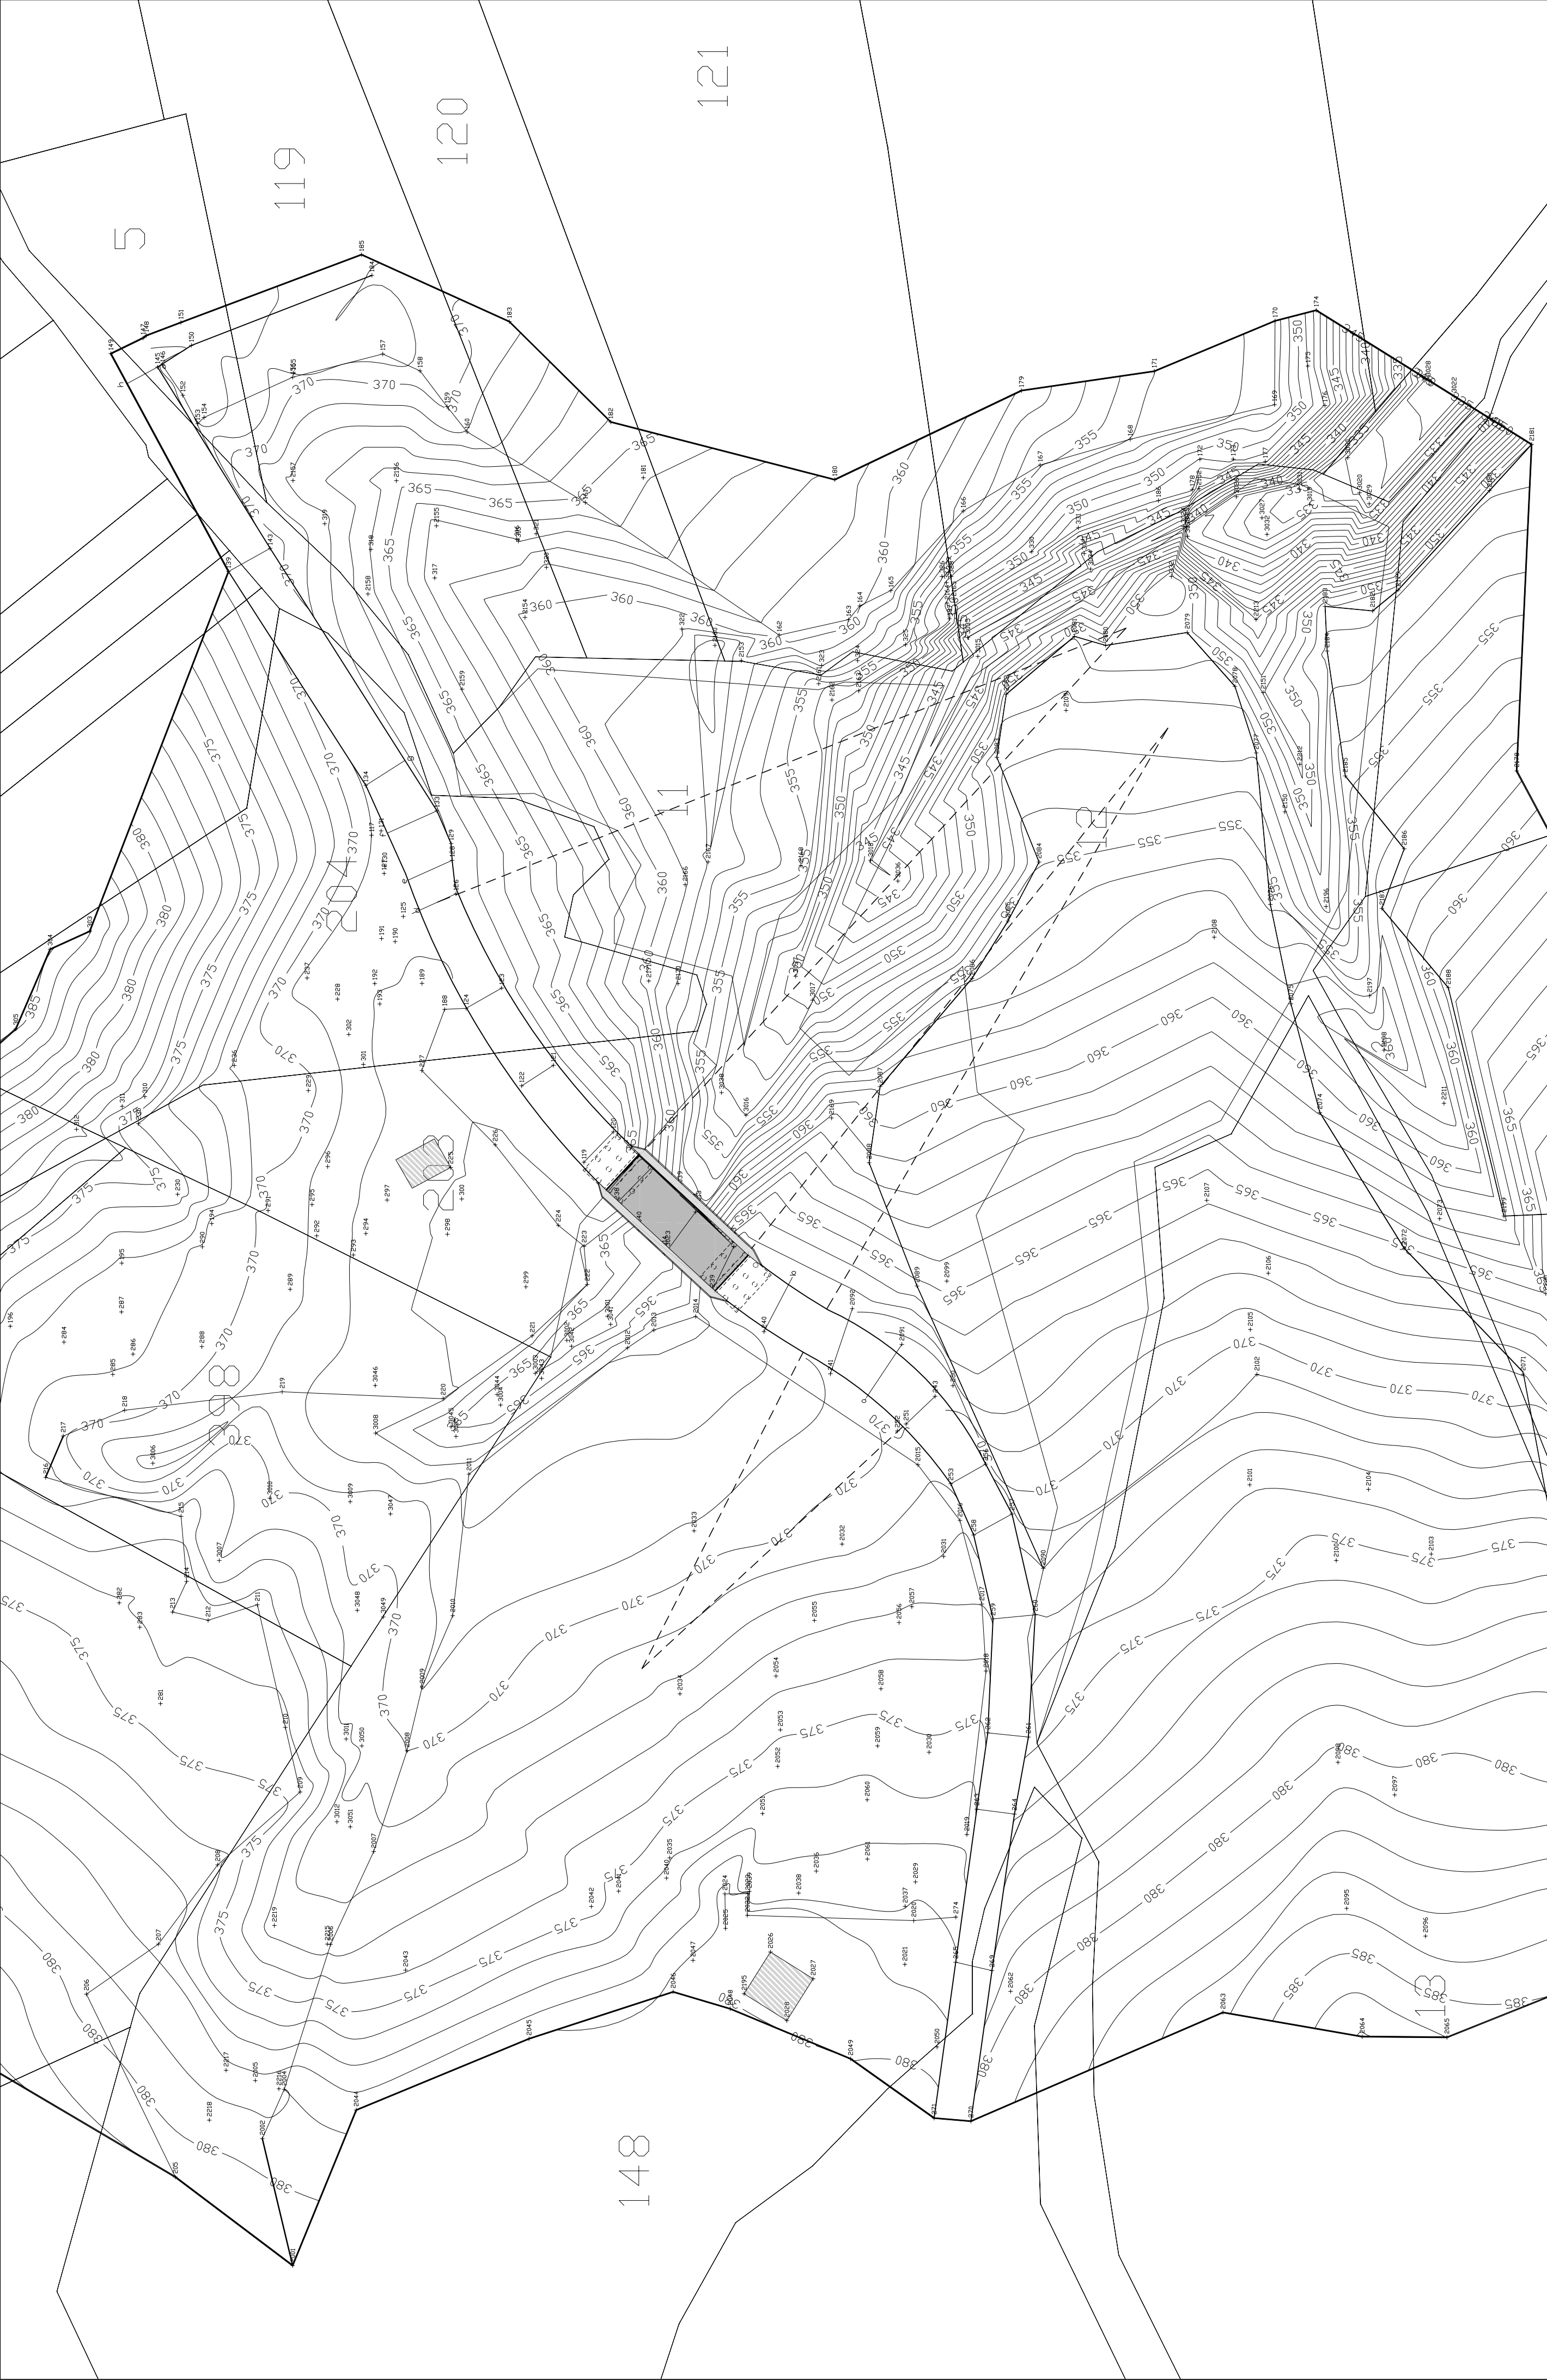

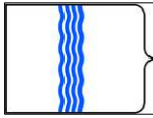

Il Comune di Irsina

DP.C.M. 21 gennaio 2011

MINISTERO DELL'AMBIENTE
E DELLA TUTELA DEL
TERITORIO E DEL MARE

PIANO STRAORDINARIO EX L. 191/2009, ART. 2, COMMA 240
Accordo di Programma MATIM – REGIONE BASILICATA
sottoscritto il 14 dic. 2010

REGIONE BASILICATA

COMUNE DI IRSINA



PROGETTO DEFINITIVO

CUP J93B10000670001

Intervento di ripristino della strada comunale "Fosso Martelli" - I stralido

codice intervento: MT030A/10

GRUPPO DI PROGETTAZIONE:

Ing. Giuseppe DICANDIA Funzionario del Comune di Irsina
Geol. Donato CALDONE Libero professionista

RILIEVI DELLO STATO DI FATTO

Geom. Antonio COLASUONNO Libero professionista

DIREZIONE LAVORI:

Ing. Giuseppe DICANDIA Funzionario del Comune di Irsina

RESPONSABILE DEL PROCEDIMENTO

Ing. Giuseppe DICANDIA Funzionario del Comune di Irsina

ELABORATO:

Planimetria - progetto

Tav. N.

D.04

Prot.: Data: 09/07/2012 Scala: 1:500 File: Aggiornamenti: