


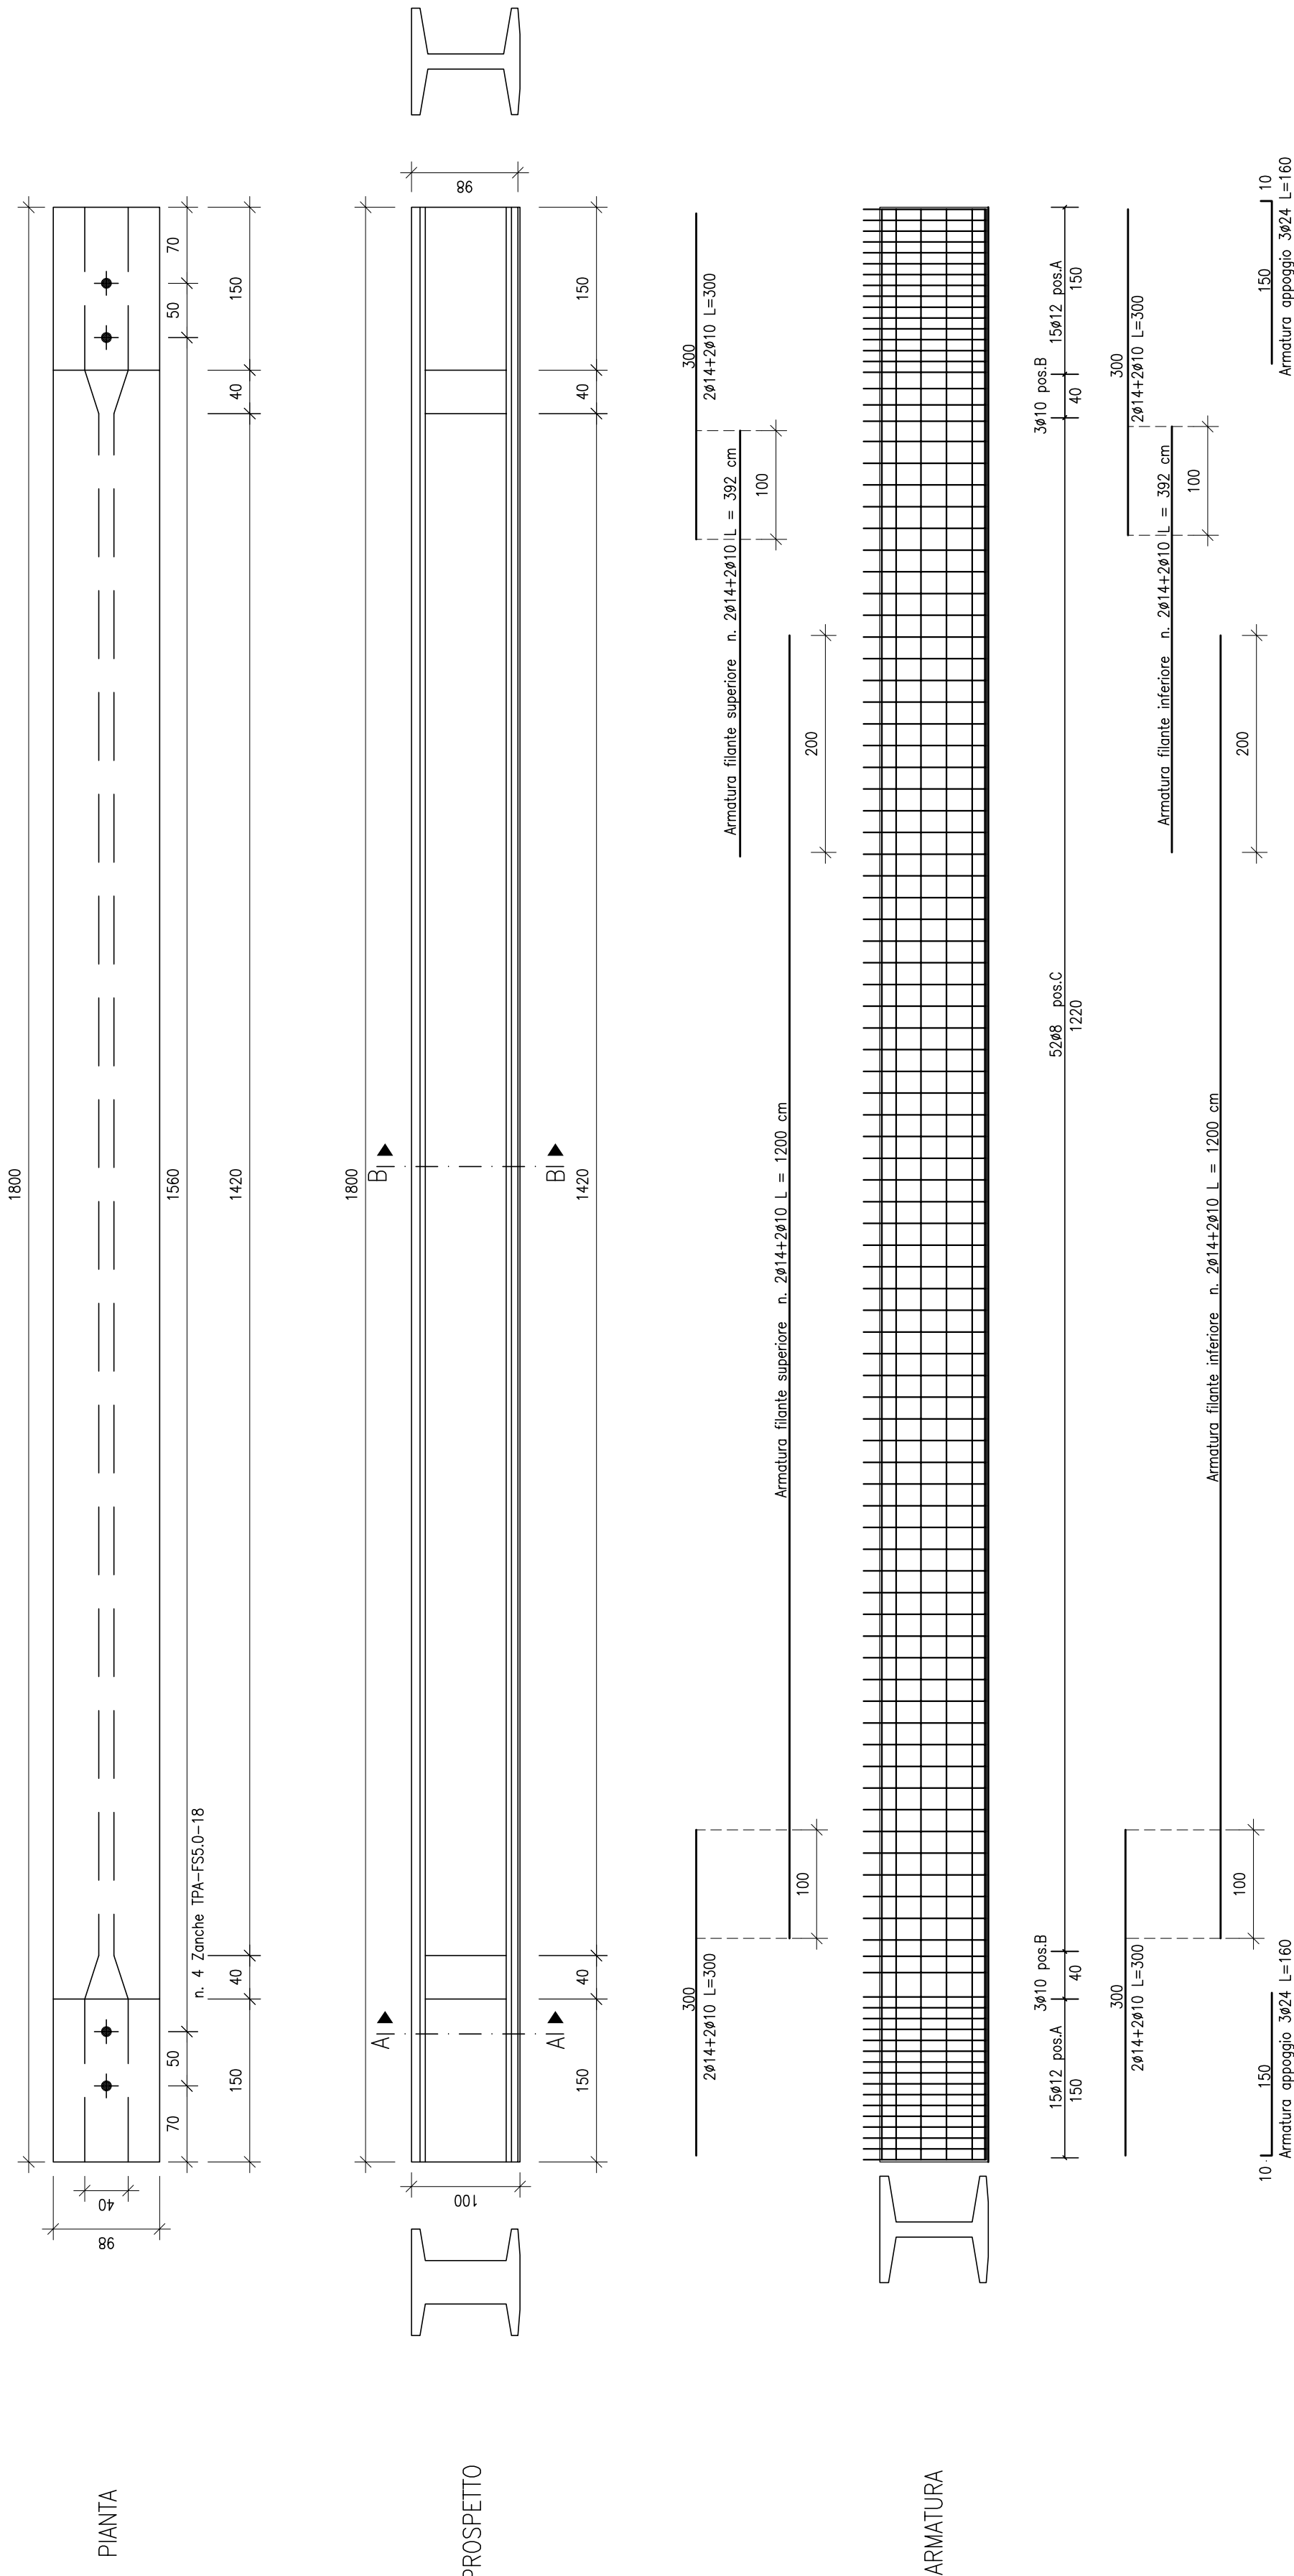

MINISTERO DELL'AMBIENTE
E DELLA TUTELA DEL
TERRITORIO E DEL MARE

Municipalità Sanmarinese
D.P.C.M. 21 gennaio 2011

REGIONE BASILICATA

PIANO STRAORDINARIO EX L. 191/2009, ART. 2, COMMA 240
Accordo di Programma MATIM – REGIONE BASILICATA
sottoscritto il 14 dic. 2010

COMUNE DI IRSINA

PROGETTO DEFINITIVO

CUP J93B10000670001

Intervento di ripristino della strada comunale "Fosso Martelli" - I stralcio
codice intervento: MT030A/10

GRUPPO DI PROGETTAZIONE:

Ing. Giuseppe DICANDIA Funzionario del Comune di Irsina
Geol. Donato CALDONE Libero professionista

DIREZIONE LAVORI:

Ing. Giuseppe DICANDIA Funzionario del Comune di Irsina
Geom. Antonio COLASUONNO Libero professionista

RESPONSABILE DEL PROCEDIMENTO

Ing. Giuseppe DICANDIA Funzionario del Comune di Irsina

ELABORATO:

Travi precomprese

Tav. N.

D.07

Prot.:

Data:

09/07/2012

Scala:

1:50/1:20

File:

Aggiornamenti: